


Nr	X	Y
810	14709.728	12487.035
811	14713.269	12487.683
812	14713.917	12484.141
813	14710.375	12483.494
900	14768.598	12596.275
901	14763.978	12578.587
902	14758.510	12568.419
903	14744.679	12560.679
904	14732.260	12558.408
905	14699.306	12552.384
906	14697.877	12551.861
907	14703.405	12521.620
908	14707.855	12497.280
909	14709.377	12497.297
910	14730.526	12501.163
911	14729.537	12506.574
912	14732.488	12507.113
913	14735.439	12507.653
914	14736.428	12502.242
915	14754.750	12505.592
916	14757.876	12506.227
917	14756.488	12511.492
918	14759.389	12512.256
919	14762.290	12513.021
920	14763.677	12507.757
921	14790.064	12521.525
922	14786.540	12525.674
923	14788.826	12527.617
924	14791.113	12529.559
925	14794.637	12525.409
926	14812.525	12549.283
927	14807.552	12551.500
928	14808.774	12554.240
929	14809.996	12556.980
930	14814.968	12554.763
931	14818.160	12564.434
932	14822.780	12582.122
933	14798.592	12588.440
934	14794.870	12574.193
935	14792.535	12566.099
936	14790.964	12562.180
937	14784.704	12551.521
938	14781.586	12547.718
939	14776.203	12542.479
940	14765.904	12535.552
941	14764.498	12534.845
942	14754.419	12531.112
943	14750.623	12530.252
944	14737.835	12527.914
945	14728.981	12526.295

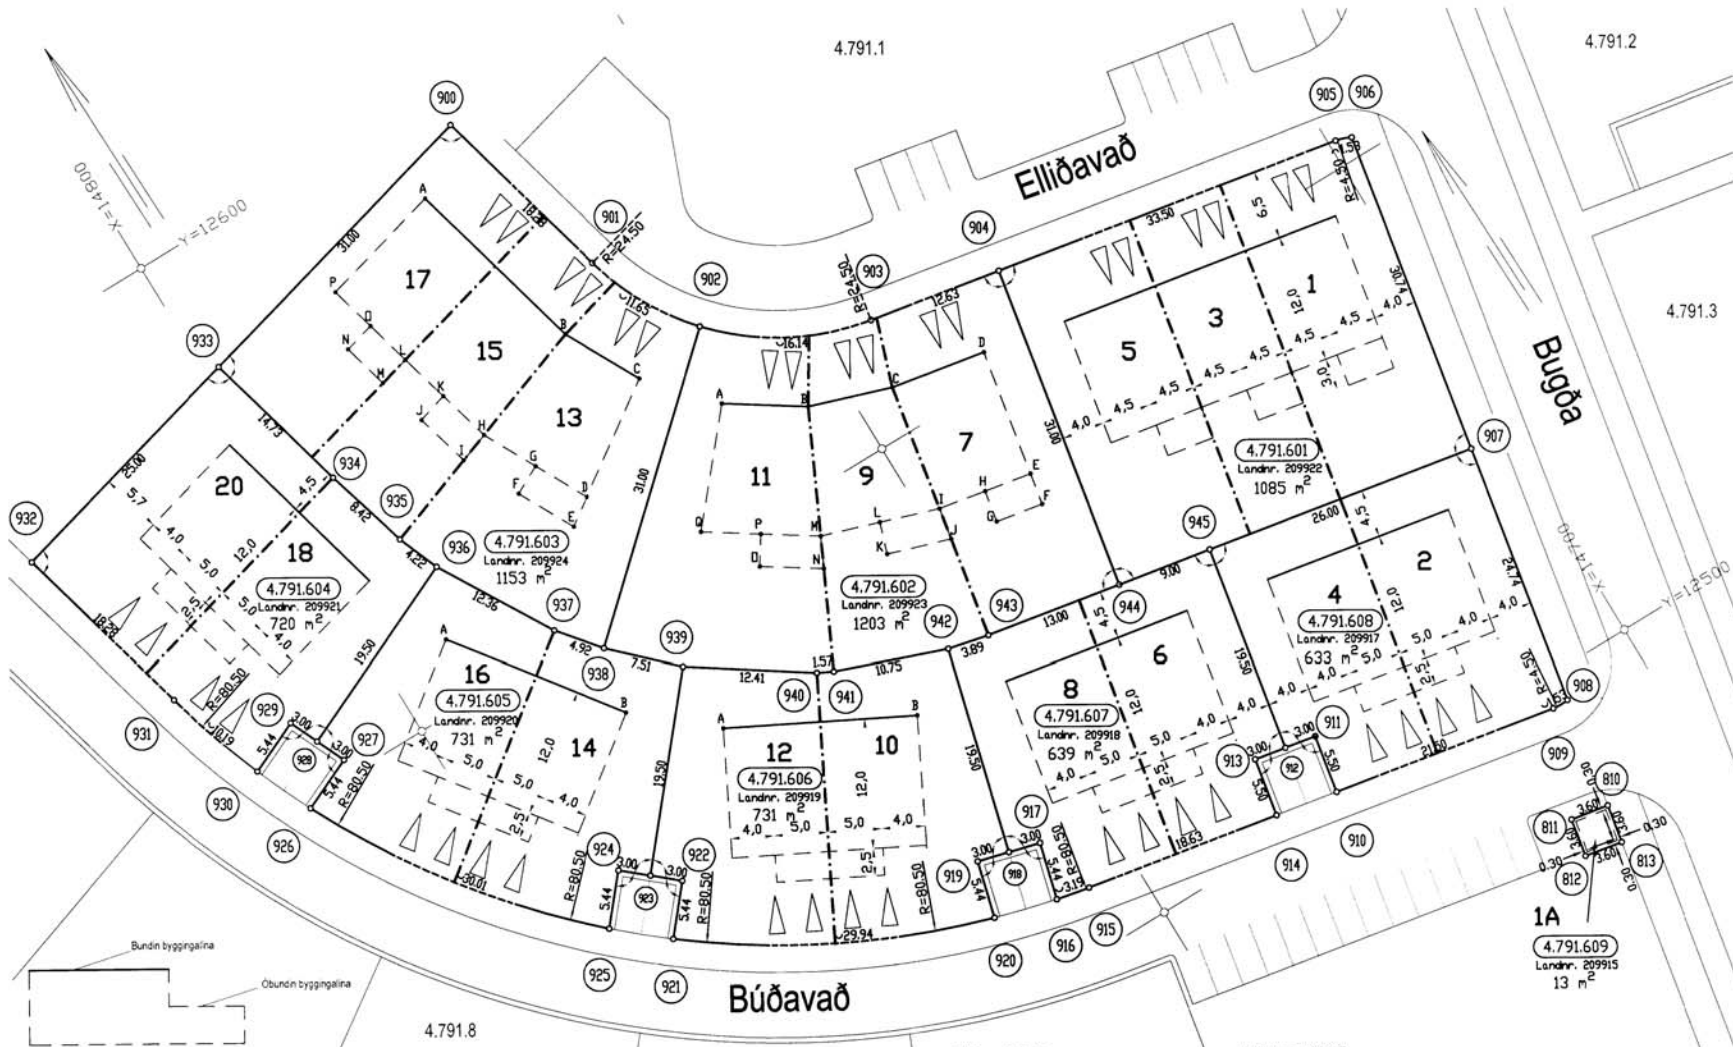

Búðavað 10-12

Nr	X	Y
A	14775.965	12535.717
B	14760.000	12527.405

Elliðavað 7-11

Nr	X	Y
A	14760.491	12561.280
B	14753.804	12556.888
C	14746.217	12554.352
D	14737.364	12552.734
E	14739.522	12540.929
F	14740.061	12537.978
G	14744.488	12538.788
H	14743.948	12541.739
I	14748.375	12542.548
J	14748.914	12539.597
K	14754.646	12541.470
L	14753.713	12544.321
M	14759.042	12546.092
N	14760.351	12543.393
O	14765.327	12546.630
P	14763.680	12549.137
Q	14768.317	12552.183

Elliðavað 13-17

Nr	X	Y
A	14774.129	12591.730
B	14769.577	12574.305
C	14765.822	12567.222
D	14775.712	12560.426
E	14778.185	12558.727
F	14780.962	12563.973
G	14778.289	12565.334
H	14780.877	12570.266
I	14783.702	12569.255
J	14785.093	12574.447
K	14782.214	12575.291
L	14783.465	12579.989
M	14786.367	12579.231
N	14787.505	12583.585
O	14784.602	12584.343
P	14785.740	12588.697

Búðavað 14-16

Nr	X	Y
A	14793.700	12556.029
B	14782.914	12541.619

▲ Kvóð um bilastæði

▲ Kvóð um bilastæði

Samþykktir sem þetta mæliblað, útgefið 23. 11. 2006, byggir á: Verkfærðistofan Línuhönnun frumvinnur þetta mæliblað, sbr. deiliskipulag sem samþykkt var í borgarráði þann 11. apríl og 3. júní 2003 og breytingum á því skipulagi. Sjá deiliskipulagsbreytingu sem samþykkt var í skipulagsráði þann 7. júní 2006 og í borgarráði þann 15. júní 2006, og auglýsingu um þetta í B-deild Stjórnartíðinda 9. nov. 2006.

